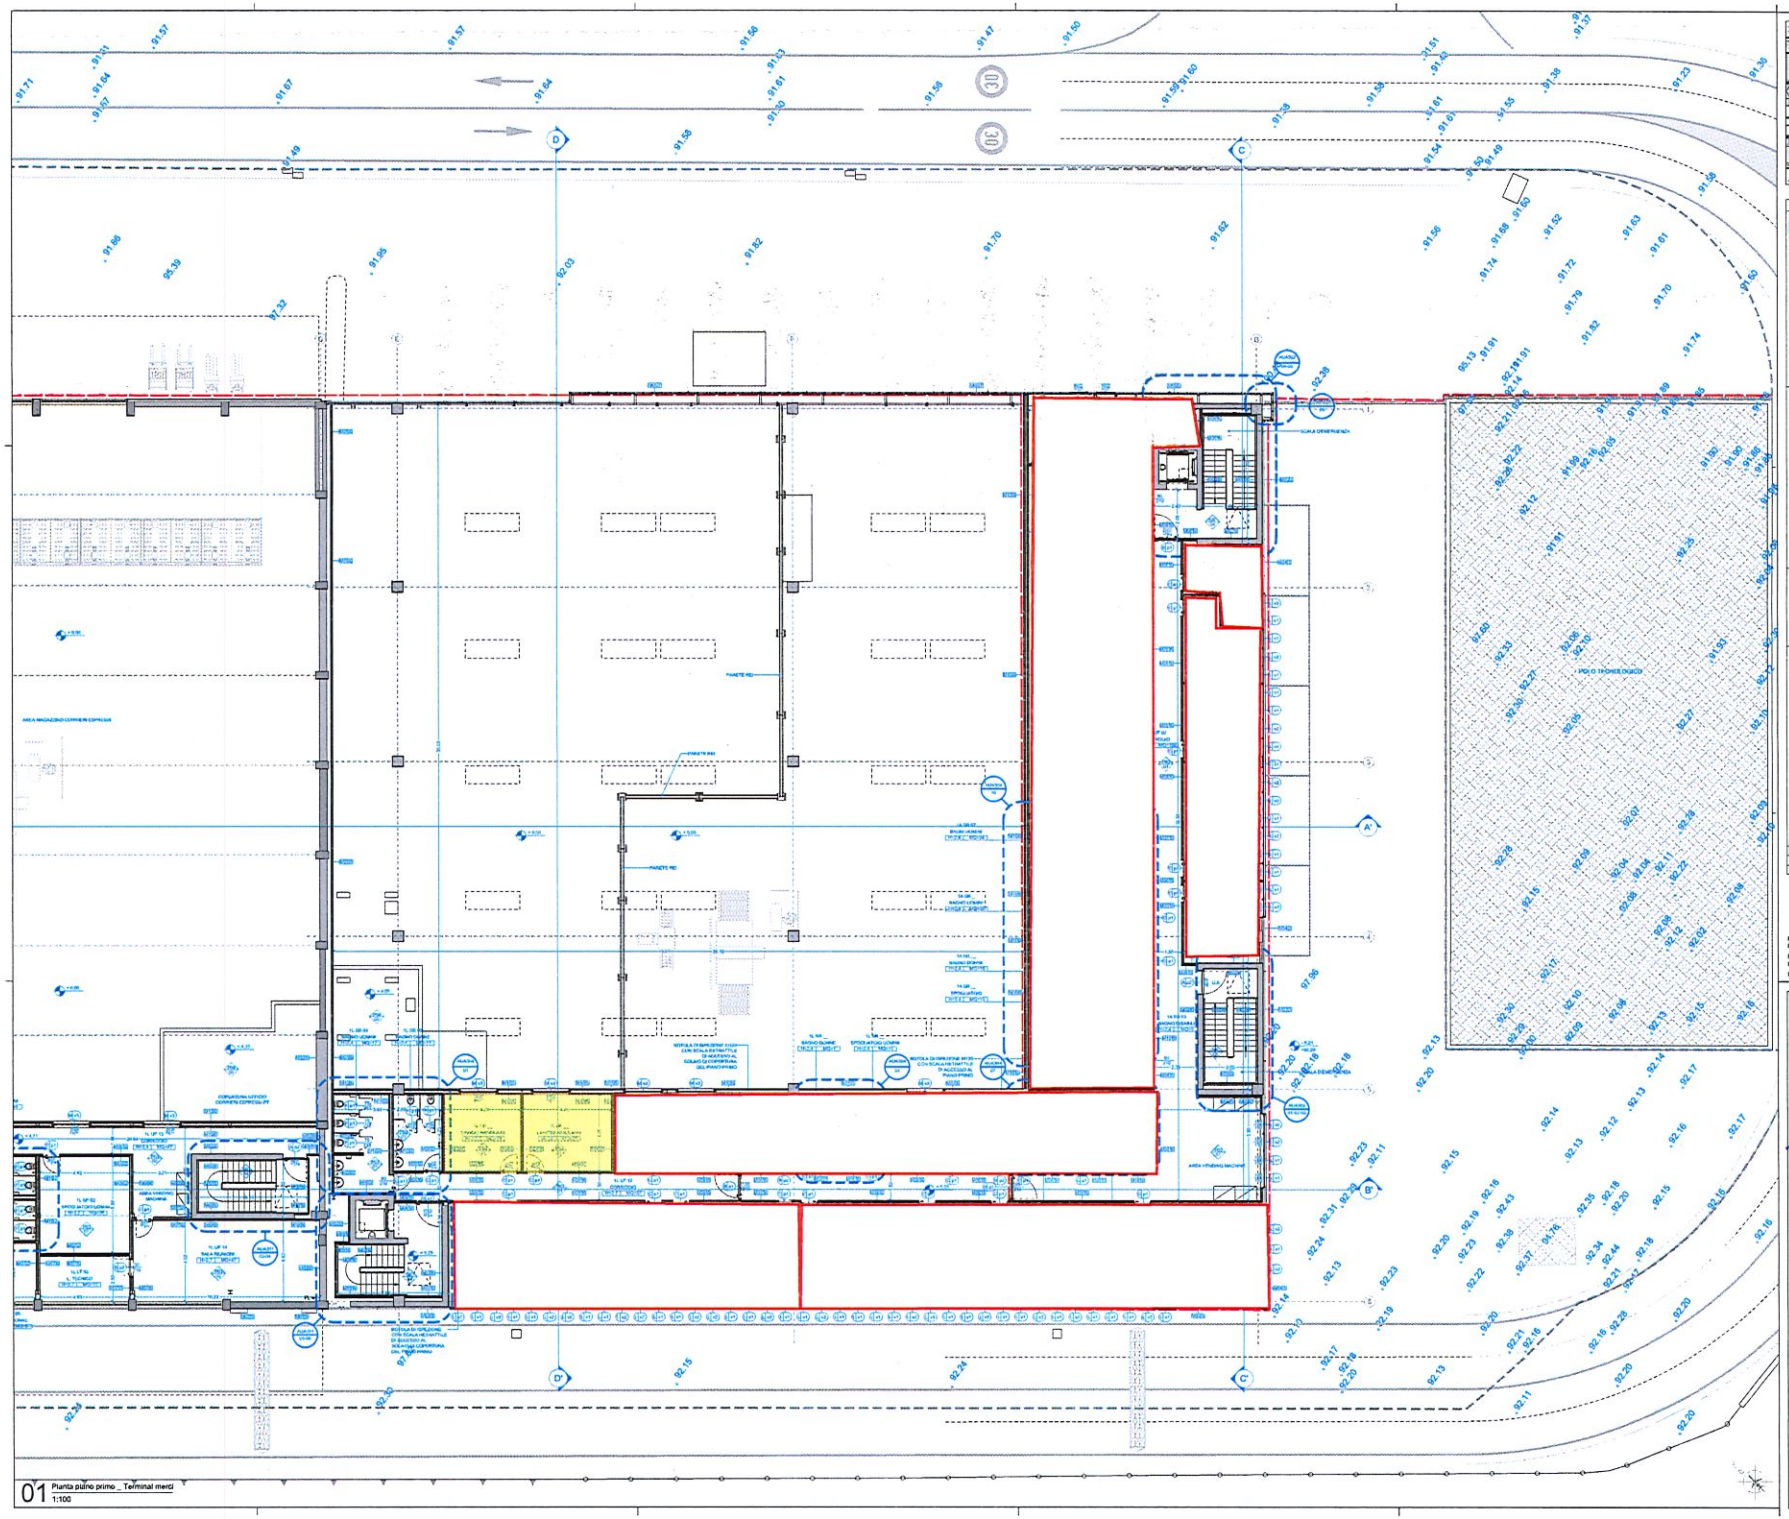

01 Pianta piano primo _ Terminal merci
1:100

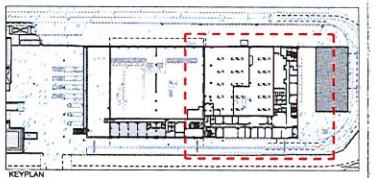

KEYPLAN

LEGENDA:

MURATURE

TIPOLOGIA

FINITURE

PAVIMENTAZIONI

TIPOLOGIA

FINITURE

CONTROSOFFITTI

TIPOLOGIA

FINITURE

SERRAMENTI

TIPOLOGIA

DIMENSIONE PORTE

DIMENSIONE PORTONI GRIGLIATE

DIMENSIONE PORTONI REGIONALI

DIMENSIONE SERRAMENTI VETRATI

CODIFICA DEI LOCALI:

DESTINAZIONI D'USO DEI LOCALI:

LEGENDA

Linea di confine airside / landside

Area di intervento

NOTA 1: LE MISURE E LE QUOTE SONO DA RITENERSI INDICATIVE, PERTANTO DOVRANNO ESSERE VERIFICATE IN CANTIERE AL MOMENTO DELL'ESECUZIONE DELLE OPERE.

NOTA 2: AREE E ATTREZZATURE AEROPORTUALI E SPECIALISTICHE, QUALI MACCHINE DI CONTROLLO RADIOGENO, RULLIERE NON INCLUSE IN QUESTO APPALTO.

NOTA 3: PER AREE ESTERNE E PAVIMENTI SI PREGA DI FARE RIFERIMENTO AGLI ELABORATI SPECIALISTICI.

ENAC

AEROPORTO INTERNAZIONALE di NAPOLI

AEROPORTO INTERNAZIONALE di NAPOLI

PROGETTO ESECUTIVO DI VARIANTE
ADEGUAMENTO TERMINAL MERCI

PIANTA PIANO PRIMO TERMINAL MERCI
STATO DI PROGETTO

IL CAPO COMMESSA

IL RESPONSABILE DEL PROGETTAZIONE

PROGETTISTA

Ing. Paolo Pascale
Ord. Ing. Napoli n. 1962

DOCUMENTO COMPLETATO

Ottobre 2019

Scala 1:100

2 1 4 4 0 6 A U A 0 0 3

RESPONSABILE SERVIZI OPERATIVI

Aniello Maltese

RESPONSABILE MANUTENZIONE

Ing. Valerio Di Lorenzo

PM PROGETTAZIONE E RESPONSABILE DEL PROCEDIMENTO

Ing. Claudio Cacciapuoti
Ord. Ing. Napoli n. 1962

AEROPORTO INTERNAZIONALE di NAPOLI