



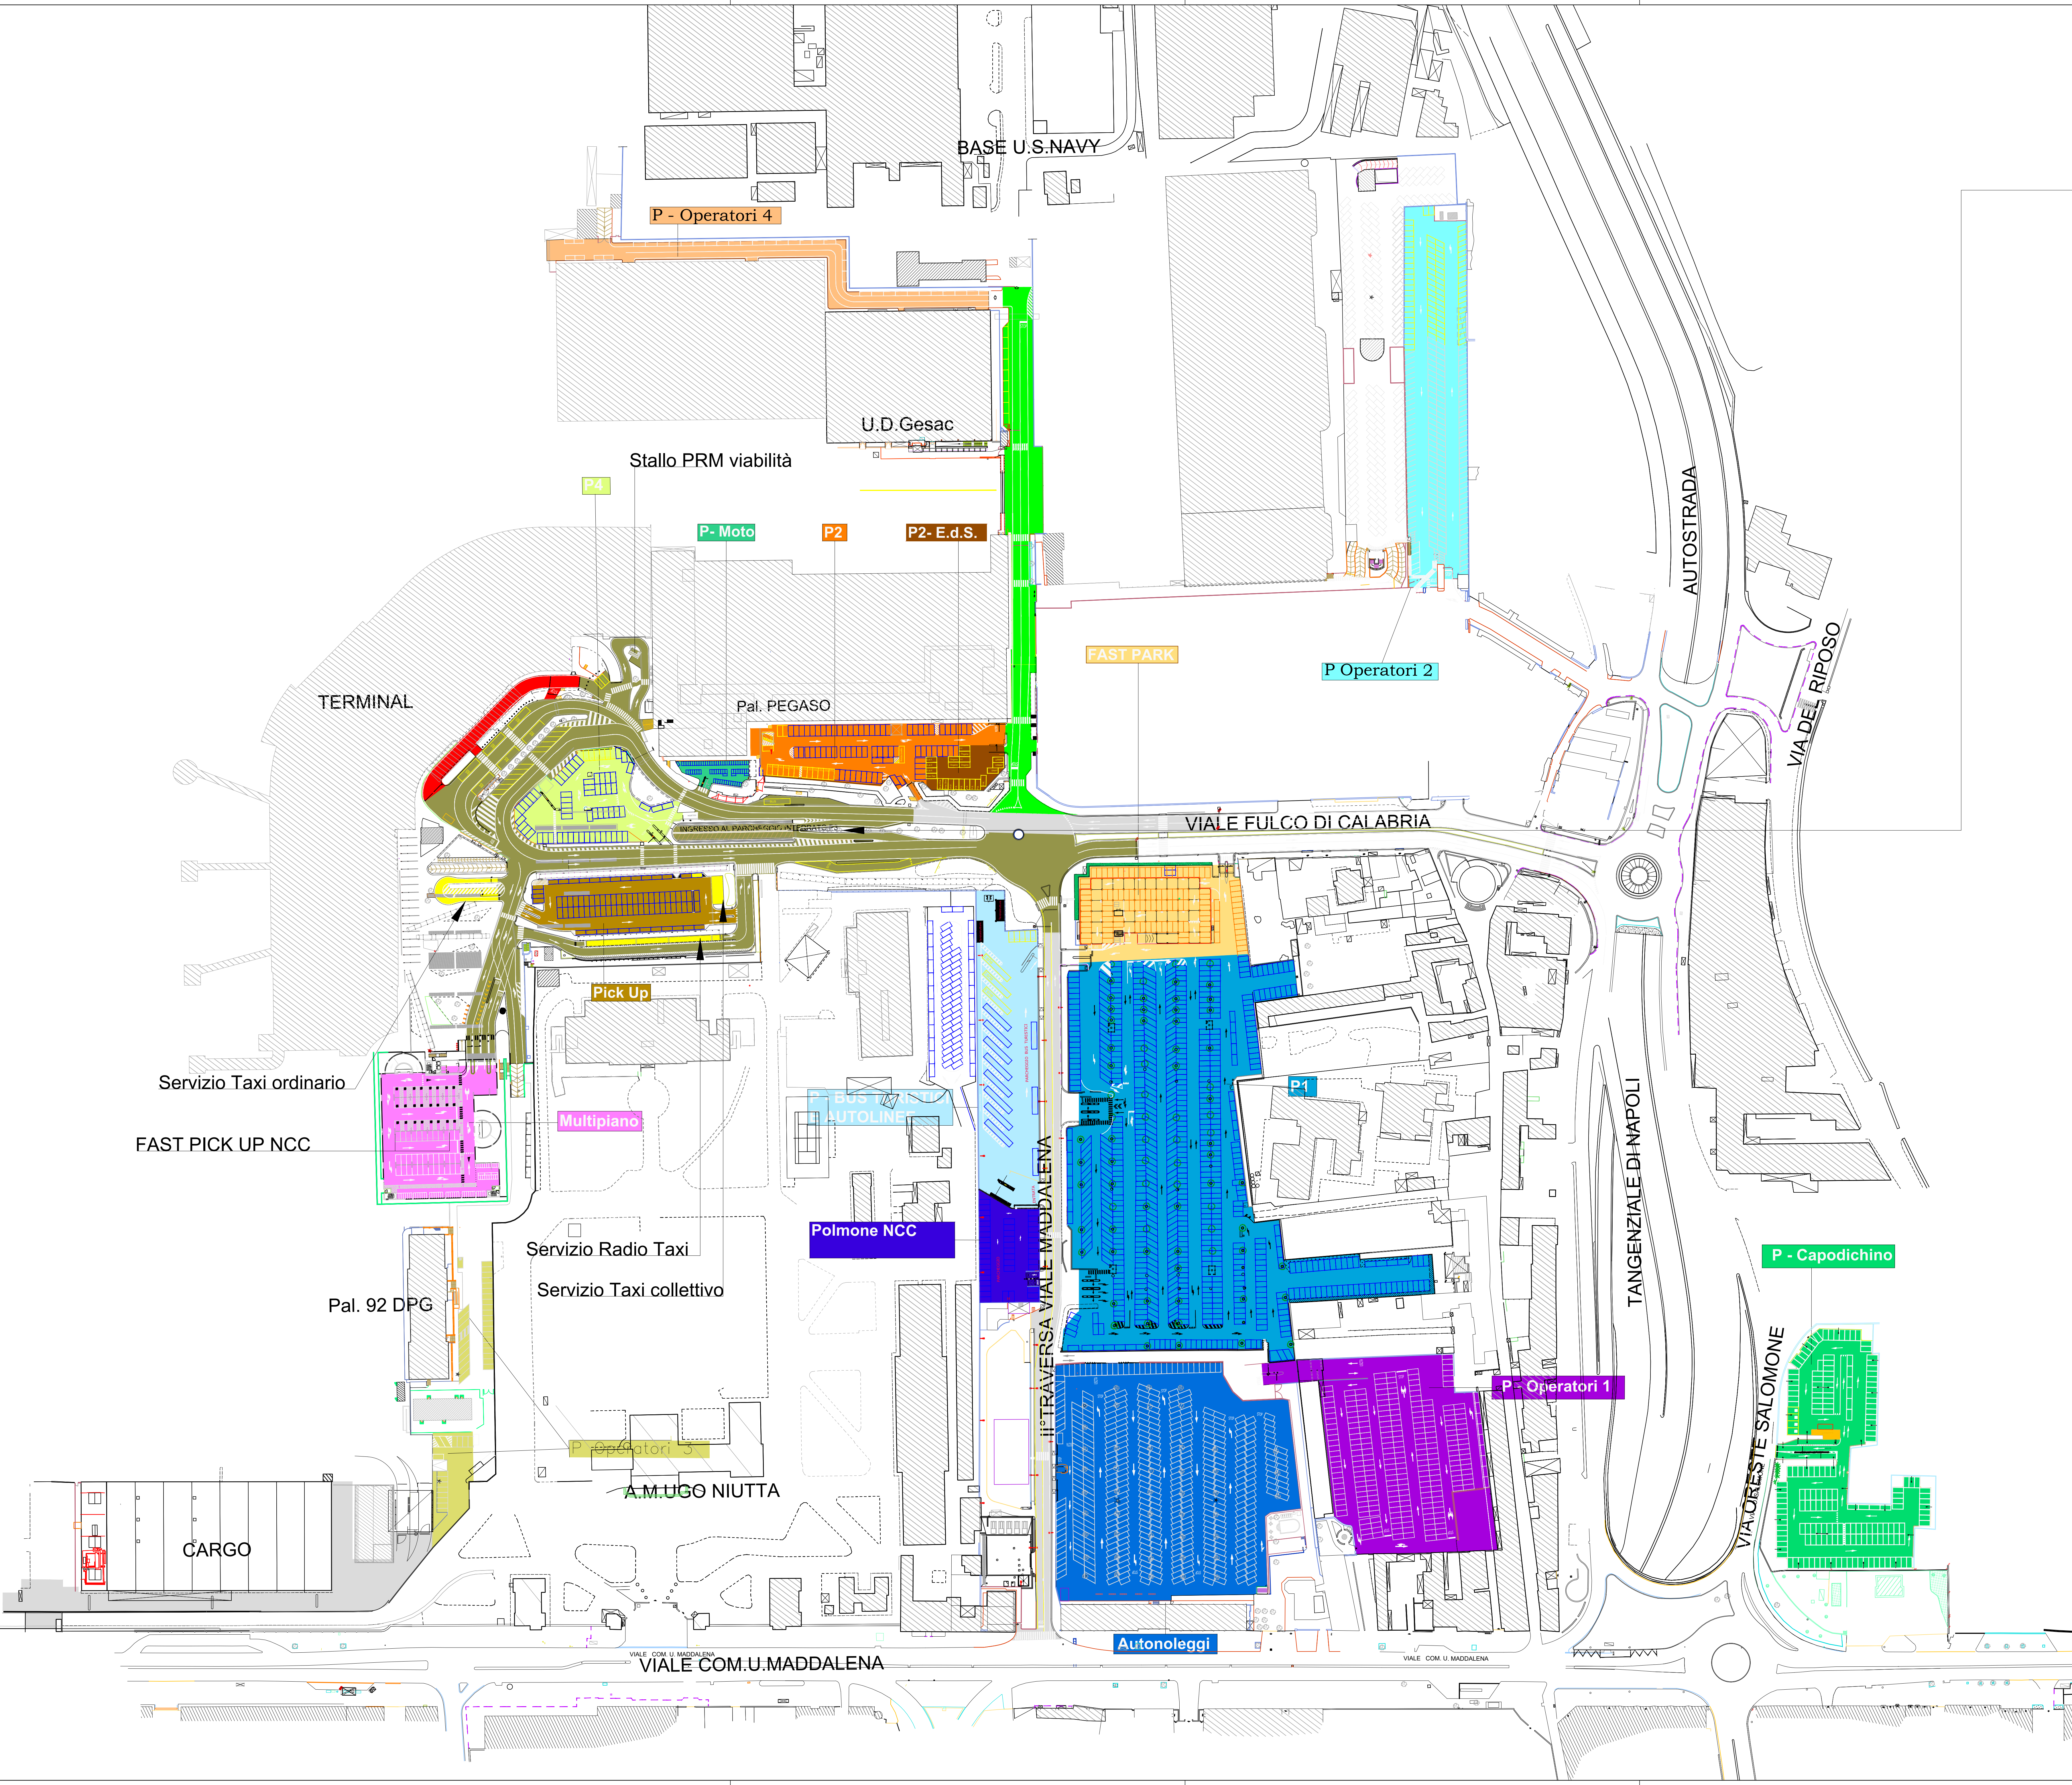

PARCHEGGIO INTERRATO P3

PICK UP NCC

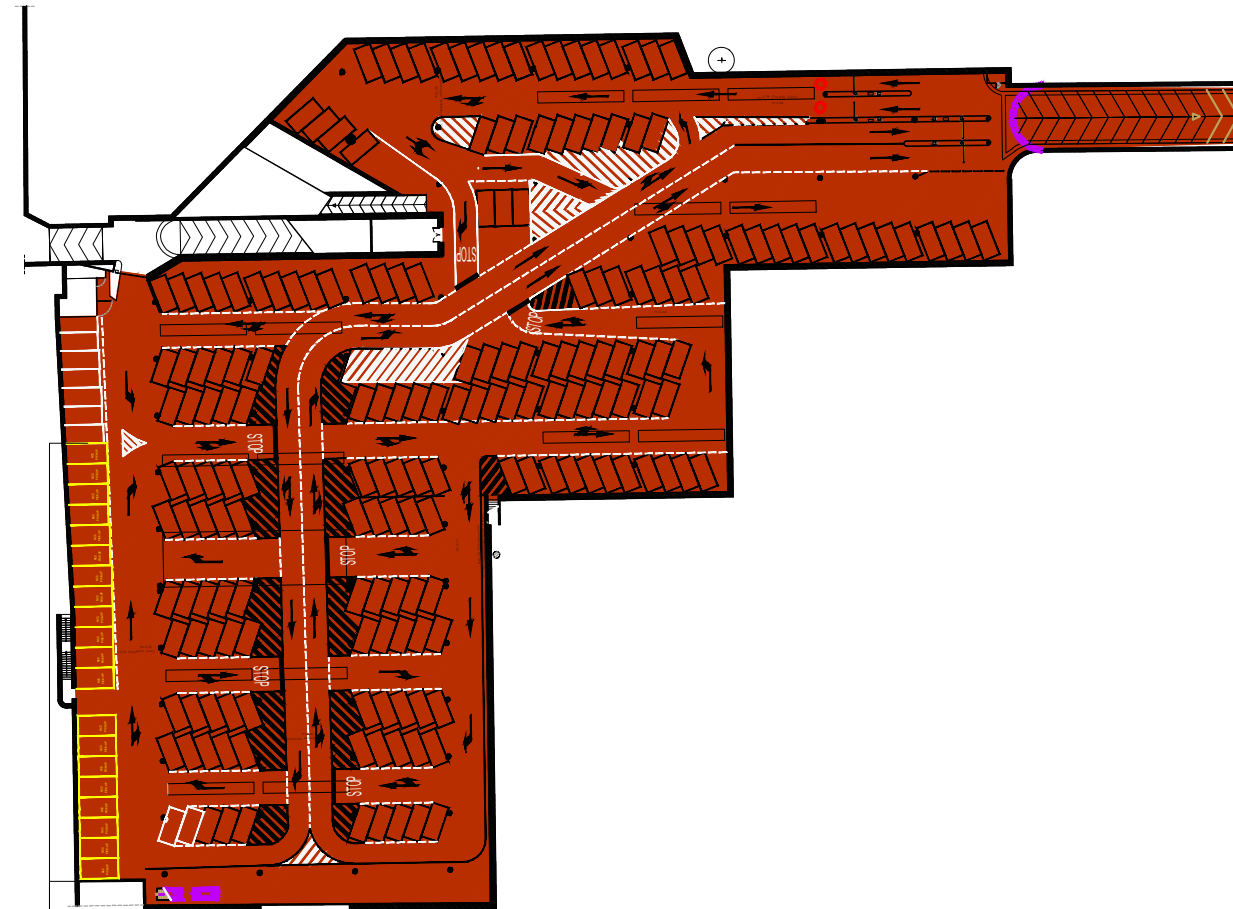

PARCHEGGI:

P1 / FAST PARK	Multipiano
P2	P Operatori 1
P2 - Enti di Stato	P Operatori 2
P - Moto	P Operatori 3
P3	P Operatori 4
P4 - Car Valet	Autonoleggi
Pick UP	PCapodichino
P Bus Turistici	

LEGENDA

AREE ZTC (UTILIZZATORI)
PASSEGGERIA/ACCOMPAGNATORI
CORSIA DI EMERGENZA
AREE NON SOGGETTE A ZTC
CORSIA TAXI
TRANSITO CONSENTITO AI SOLI OPERATORI AEROPORTUALI / U.S. NAVY
VIABILITÀ ORDINARIA

* PER GLI UTILIZZATORI CHE NON HANNO USUFRUITO DEI PARCHEGGI, PER POTER USCIRE DAL SISTEMA DELLA "ZTC - VIABILITÀ" OCCORRE IMPEGNARE LE USCITE EVIDENZIATE COME DA PLANIMETRIA.



AEROPORTO INTERNAZIONALE di NAPOLI

NAPOLI
SALERNO
AIRPORTS
GES/AC

ORDINANZA VIABILITA'
ALLEGATO "A" ORDINANZA PARCHEGGI
E VIABILITA' ZTC

REFERIMENTO	ELABORATO	PROGETTO	FILE	DATA	REVISIONE
ALL "A"	000001	ST D 001	NOV 2025	1:500	

IL PH PROGETTAZIONE
Ing. Gloria A&B
Ord. Ing. Napoli N. 20616

IL RESPONSABILE DEL PROCEDIMENTO
DIREZIONE SVILUPPO
MANUTENZIONE INFRASTRUTTURE
Ing. Andrea Capodichino
Ord. Ing. Napoli N. 15488