KEY PLAN viabilità

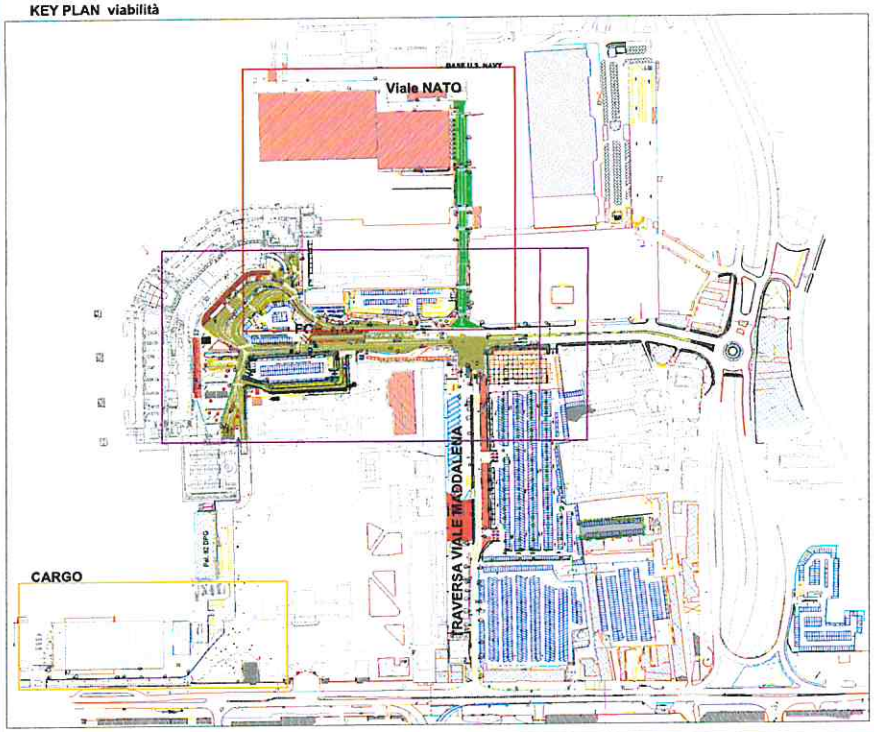

LEGENDA SEGNALETICA VERTICALE, VIABILITÀ

SEGNALI DI DIVIETO

- A — Divieto di sosta e fermata + rimozione (0-24) + ordinanza ENAC
- A2 — Divieto di sosta e fermata + Eccetto autorizzati + rimozione (0-24) + ordinanza ENAC
- A — Divieto di sosta e fermata + Eccetto carico e scarico merci + rimozione (0-24) + ordinanza ENAC
- A2 — Pannello Divieto di sosta n1 Parcheggio RADIOTAXI +carico e scarico merci + rimozione (0-24) + ordinanza ENAC
- A2 — Divieto di sosta eccetto Gesac + rimozione (0-24) + ordinanza ENAC
- A2 — Divieto di sosta + rimozione (0-24) + ordinanza ENAC
- A2 — Divieto di sosta Fermata bus+ ordinanza ENAC
- A — Divieto transito ai pedoni + divieto di transito ai pedoni a barriere chiuse
- A — Divieto di transito + Eccetto P.R.M.
- A2 — Divieto di transito + Eccetto US NAVY e autorizzati
- A2 — Divieto di transito + Eccetto Autolinee
- A2 — Divieto di transito + Eccetto Autorizzati
- A2 — Divieto di transito + Eccetto TAXI
- A1 — Divieto di accesso
- A2 — Limite massimo di velocità 20 km/h
- A2 — Divieto di sosta e fermata + Eccetto navetta Car Rental
- A2 — Divieto di sorpasso
- A2 — Divieto di transito altezza superiore l 4 metri
- A2 — Divieto di transito altezza superiore l 2,50 metri
- A2 — Limite massimo di velocità 30 km/h

SEGNALI DI OBBLIGO

- B — Incrocio regolato con circolazione rotatoria
- B — Passaggio obbligatorio a Destra
- B — Passaggio obbligatorio a Sinistra
- B — Passaggio obbligatorio a Sinistra e Destra
- B — Obbligo di svolta a Destra
- B — Obbligo di svolta a sinistra
- B — Inizio percorso pedonale
- B — Obbligo di proseguire dritto
- B — Direzioni consentite dritto e sinistra

SEGNALI DI PRECEDENZA

- C — Dare precedenza ai veicoli circolanti sulla strada
- C — Fermarsi e dare precedenza, STOP

SEGNALI DI PERICOLO

- D — Presenza di Dossi + Serie
- D — Immissione da destra senza diritto di precedenza
- D — Immissione da sinistra senza diritto di precedenza
- D — Fine senso unico
- D — Rallentare uscita automezzi
- D — Doppia curva pericolosa
- D — Rallentare (lavori in corso)
- D — Attraversamento pedonale
- D — Senso unico alternato
- D — Circolazione rotatoria
- PP — Passaggio pedonale

CARTELLONISTICA

- E — Cartello di informativa: "attenzione Aeroporto Internazionale di Napoli inizio del demanio aeronautico. Gesac provvede alla rimozione dei veicoli per le soste non consentite, ai sensi dell' ordinanza DA ..... "

AREE DEDICATE:

- X — Alla sosta delle autolinee per salita passeggeri
- Y — Alla sosta Bus turistici
- Z — Alla fermata e stazionamento autolinea
- Z.1 — Passaggio pedonale lato opposto

LEGENDA
AREE ZTC (UTILIZZATORI)
CORSIA DI EMERGENZA
CORSIA TAXI
AREE NON SOGGETTE A ZTC
TRANSITO CONSENTITO AI SOLI OPERATORI AEROPORTUALI /US NAVY/ENAV/ATITECH/GESAC e AUTORIZZATI

*** PER GLI UTILIZZATORI CHE NON HANNO USUFRUITO DEI PARCHEGGI, PER POTER USCIRE DAL SISTEMA DELLA "ZTC - VIABILITA'" OCCORRE IMPEGNARE LE USCITE EVIDENZIATE COME DA PLANIMETRIA.**

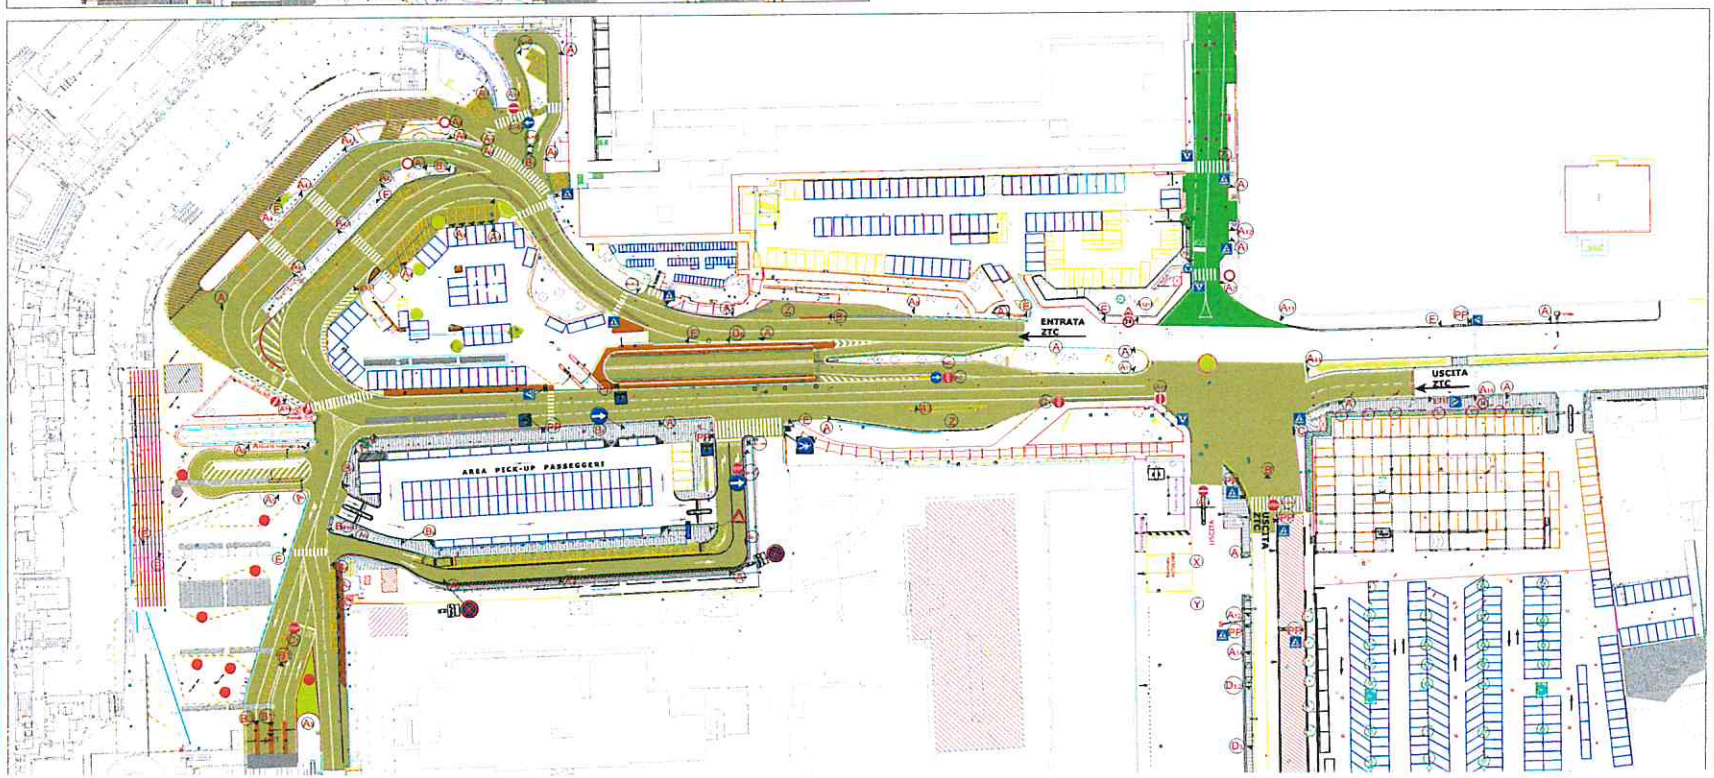

ENAC
ENTE NAZIONALE PER L'AVIAZIONE CIVILE

AEROPORTO INTERNAZIONALE di NAPOLI

GESAC

PLANIMETRIA VIABILITA'
FORECOURT
ALLEGATO A ORDINANZA VIABILITA'
ZTC

UFFICIO TECNICO E PROGETTAZIONE

Luglio 2022

SCALA 1:1.000 — FOGLIO 01 — VISTO

RESPONSABILE SUBATTO E RAPPRESENTANTE INTERESSATO

ACCOUNTABLE MANAGER